Карактеристични попречни профил 1 -1
ул. Спољностарчевачка
P=1:100

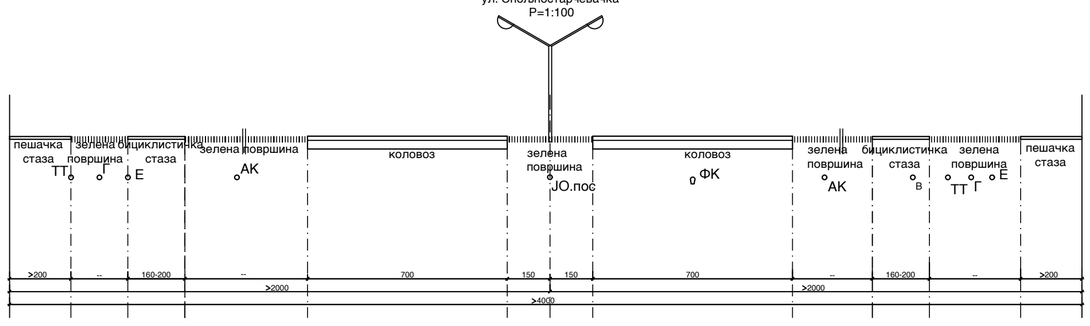

Попречни профил 2 - 2
P=1:150

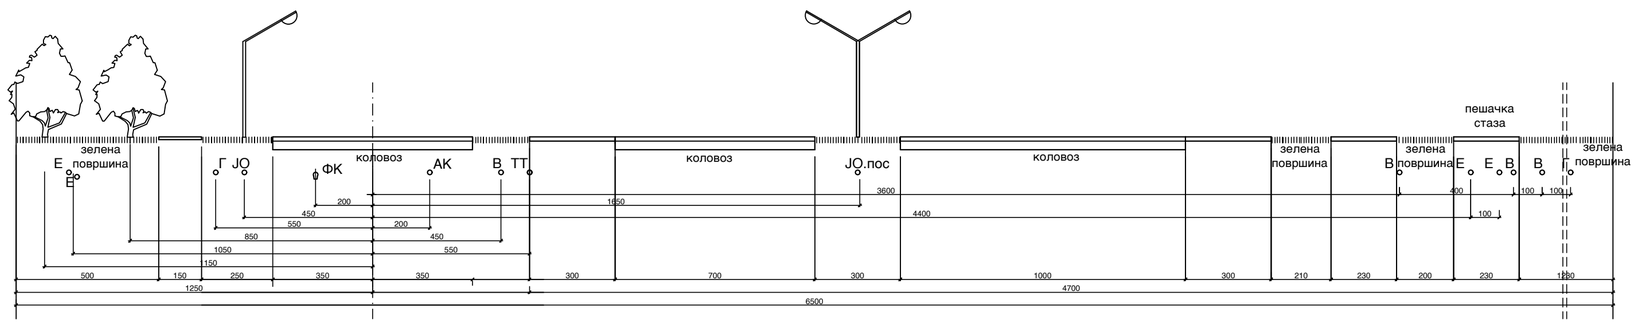

Попречни профил 3 - 3
P= 1:150

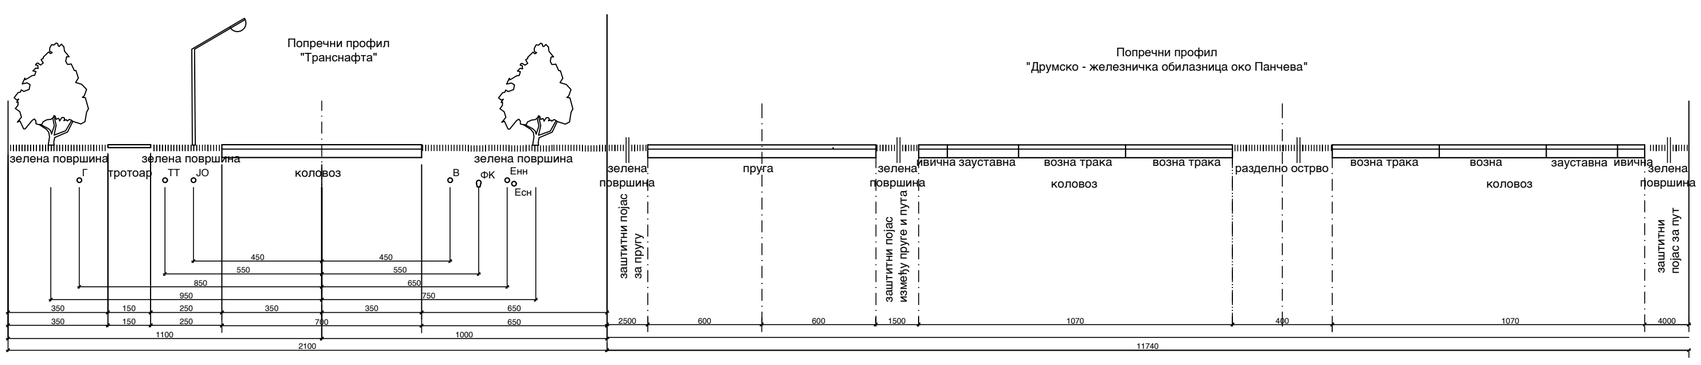

Карактеристични попречни профил 4 - 4
Друмско - железничка саобраћајница
P=1:100

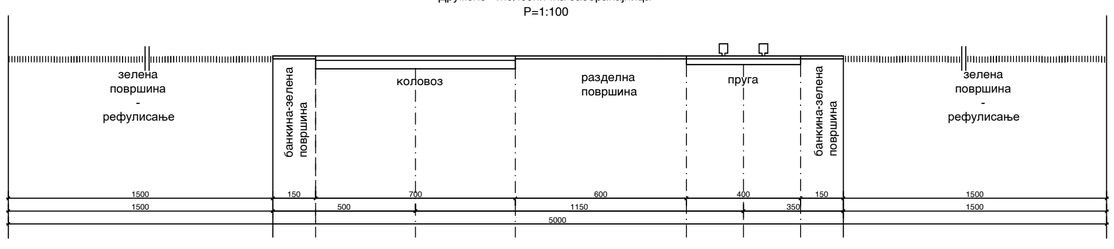
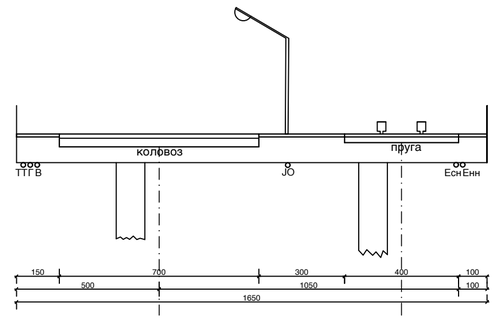
Карактеристични попречни профил 5 - 5
Друмско - железнички мост преко
Азотариног канала