



Измене и допуне ПЛАНА ДЕТАЉНЕ РЕГУЛАЦИЈЕ "Градски стадион" у Панчеву (зона 2.15)

Диспозиција простора у односу на град

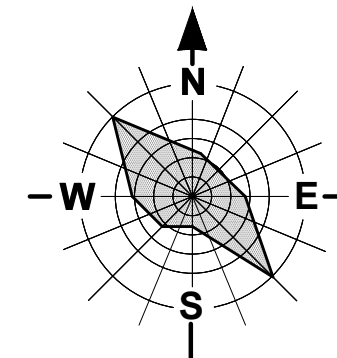

диспозиција простора у односу на град

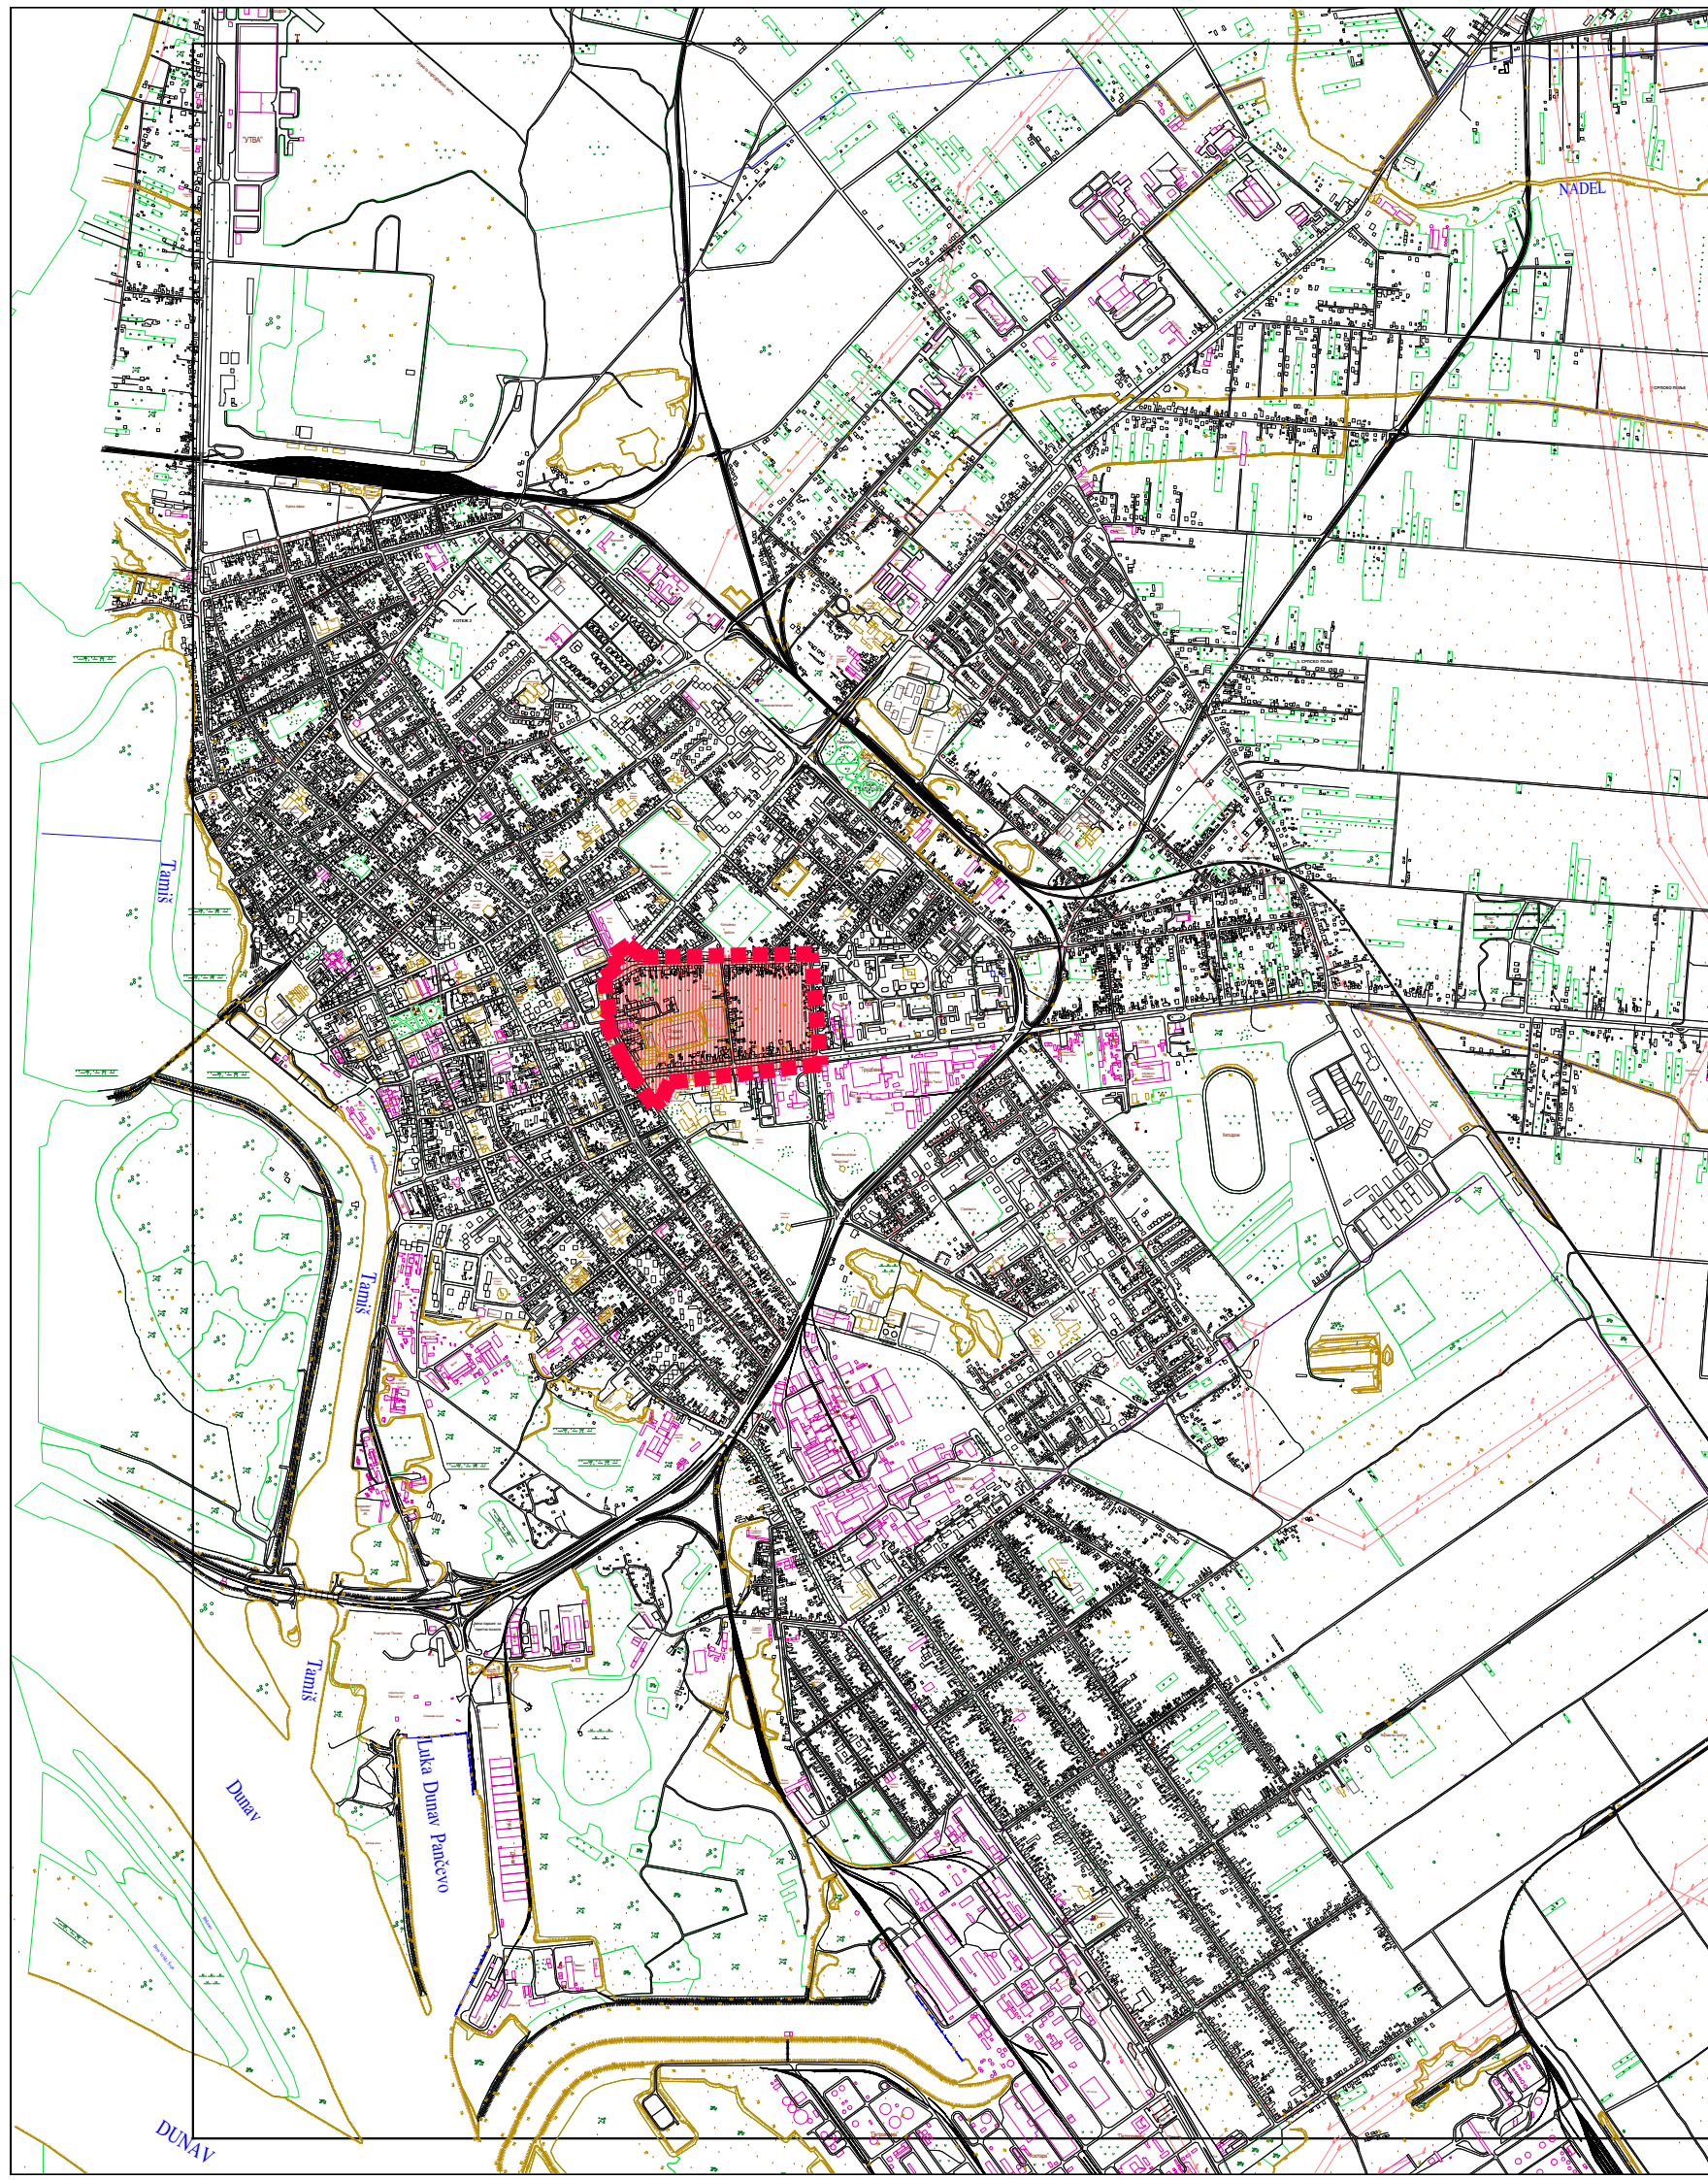

 	Назив плана: ИЗМЕНЕ И ДОПУНЕ ПЛАНА ДЕТАЉНЕ РЕГУЛАЦИЈЕ "ГРАДСКИ СТАДИОН" у Панчеву (зона 2.15)	Број : 05-405/ 2017
	Фаза израде :	Знак :
Одговорни урбаниста: Славе Бојаџијевиќи дипл.инж.арх.	Пароф:	Назив цртежа: Диспозиција простора у односу на град
Планери сарадници: Оливера Драгаш дипл.инж.арх. Татјана Вуксан дипл.инж.саобр. Марко Марић дипл.инж.геод.		
Техничка обрада: Весна Ромчев арх.техн.	Размера : 1 : 25 000	Број цртежа : 1